


REVISION
DU PLAN D'OCCUPATION DES SOIS

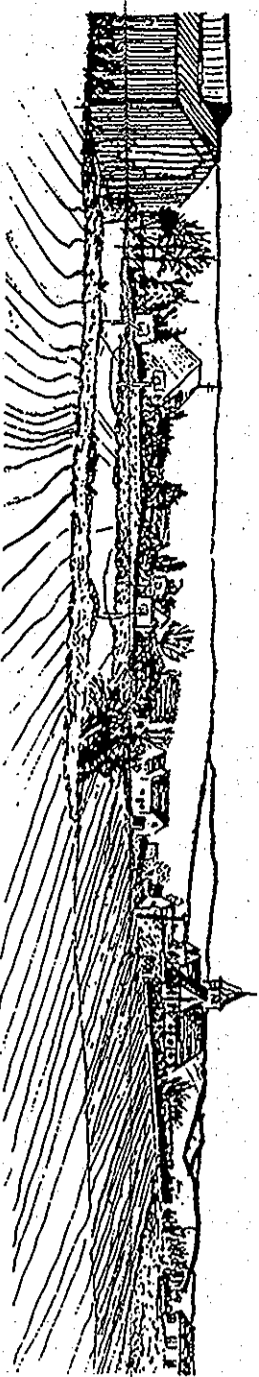

nouveau plan mis dans
la CARTEOTEC n°42
Sous-PREFECTURE
10 MAI 2000

INFORMATIONS JUGEES UTILES

Art. 1	Approbation	Il peut être accordé à la délibération du Conseil Municipal de BreUIL en
Art. 2	Application anticipée en date	Il peut être accordé sans préavis en date

ARI DE VILLE
8, rue Sainte Lucie 75 015 PARIS Tél. : 01.53.95.33.00 Fax: 01.53.95.22.24
2, rue des Belles-Églises 60 000 BEAUVAIS Tél. : 03.44.48.22.56 Fax: 03.44.48.27.30

Echelle : 1/5000



LÉGENDE

***** CRÈTES

→ TRILÈGES

HYDROGRAPHIE

SERVITUDES AÉRONAUTIQUES
Périmètre de cercle (Drogel)

CONTRAIRES ARCHÉOLOGIQUES :

SITES ARCHÉOLOGIQUES CONNUS

ZONES POTENTIELLEMENT SENSIBLES

PERIMÈTRE DE SITE D.C.L. POSTE ÉLECTRIQUE TRITRANT

PERIMÈTRE DE DIVERS : Zone 1 : périmètre immédiat
Zone 2 : périmètre rapproché

